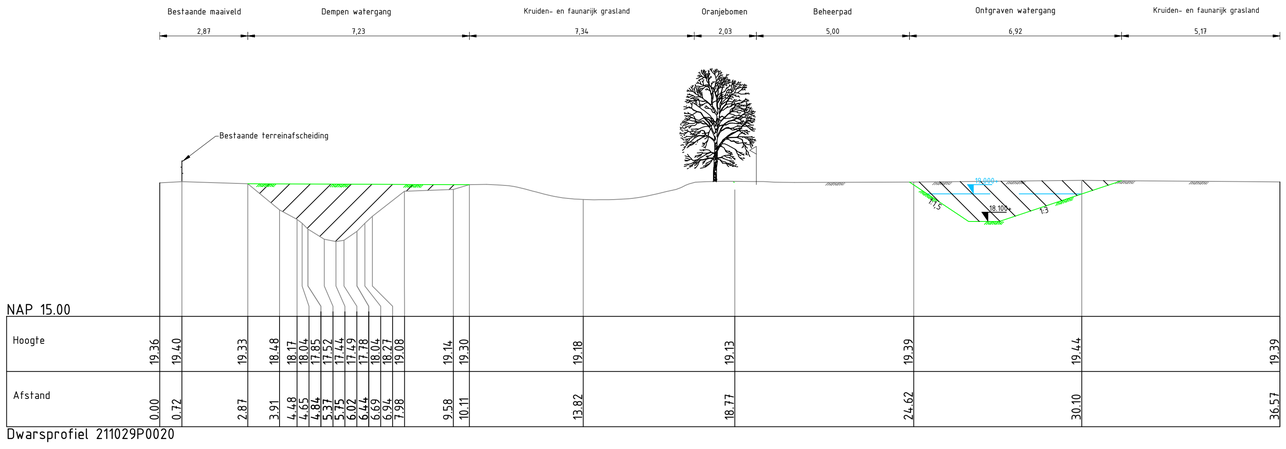

Dwarsprofiel 211029P0020

PROFIEL 1

Schaal 1:100

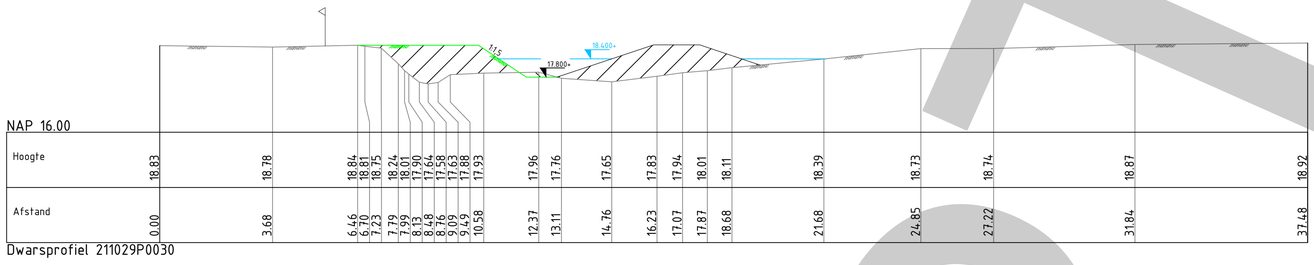

Dwarsprofiel 211029P0030

PROFIEL 2

Schaal 1:100

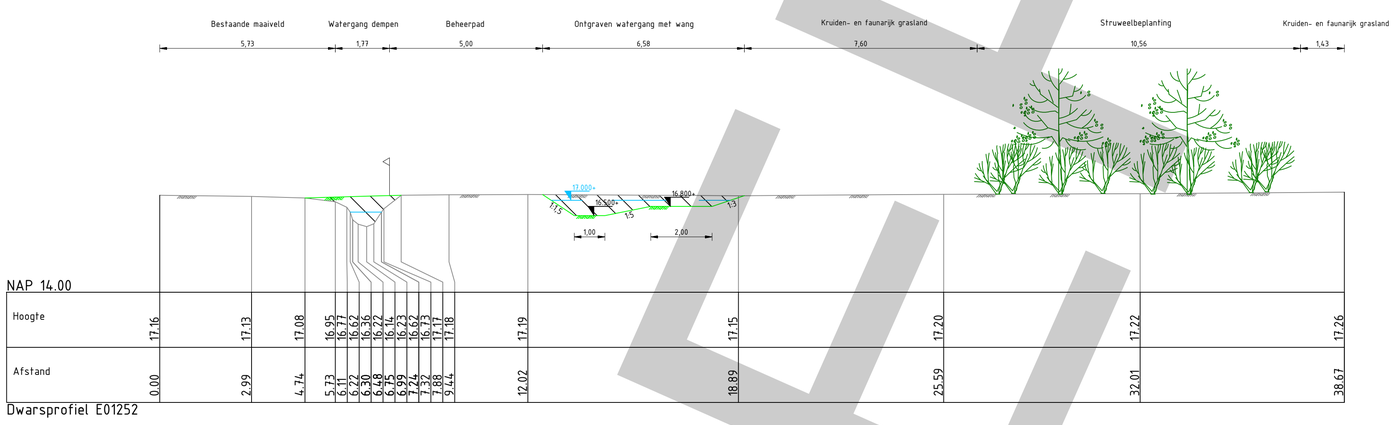

Dwarsprofiel E01252

PROFIEL 3

Schaal 1:100

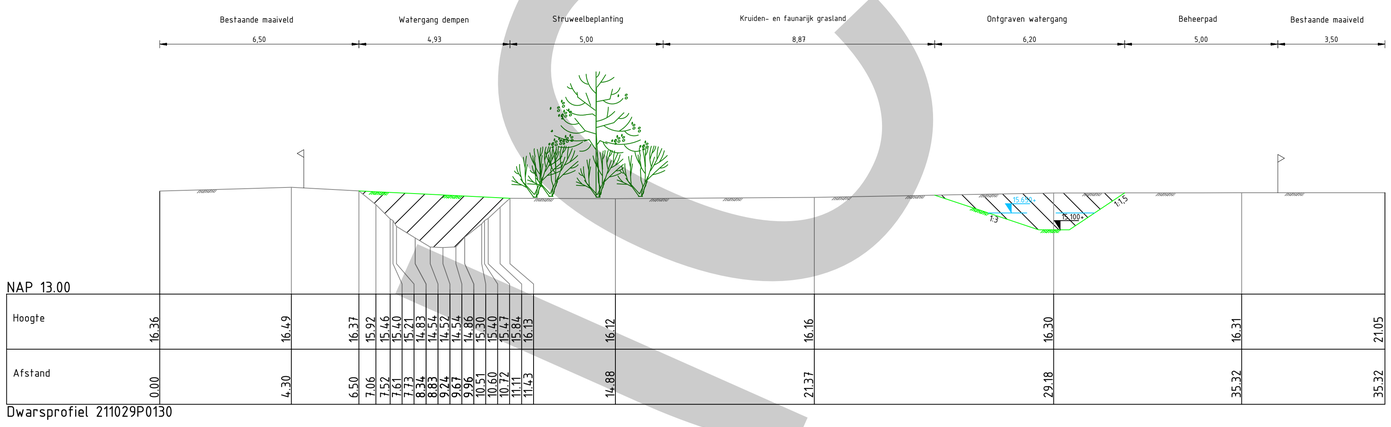

Dwarsprofiel 211029P0130

PROFIEL 4

Schaal 1:100

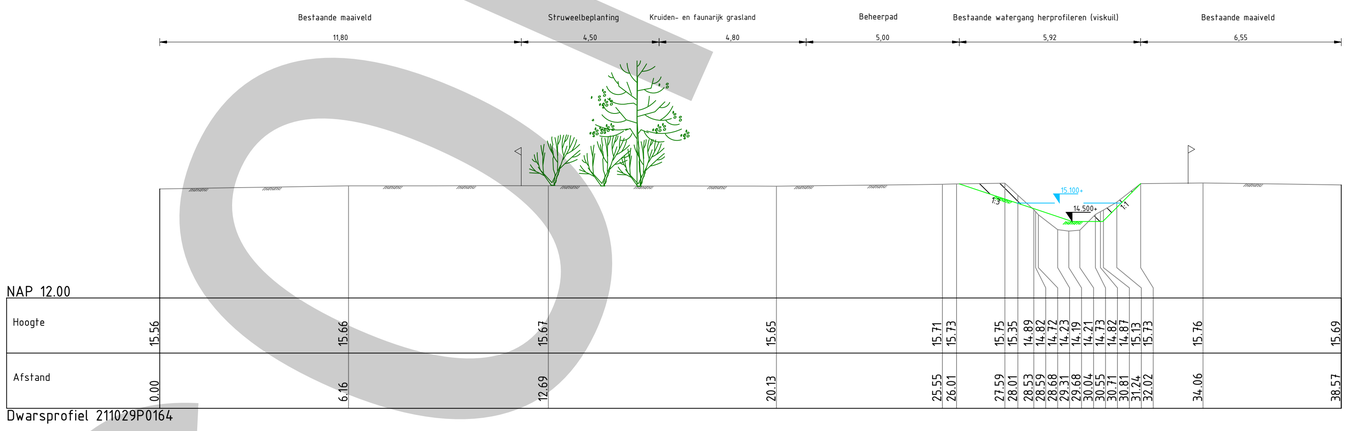

Dwarsprofiel 211029P0164

PROFIEL 5

Schaal 1:100

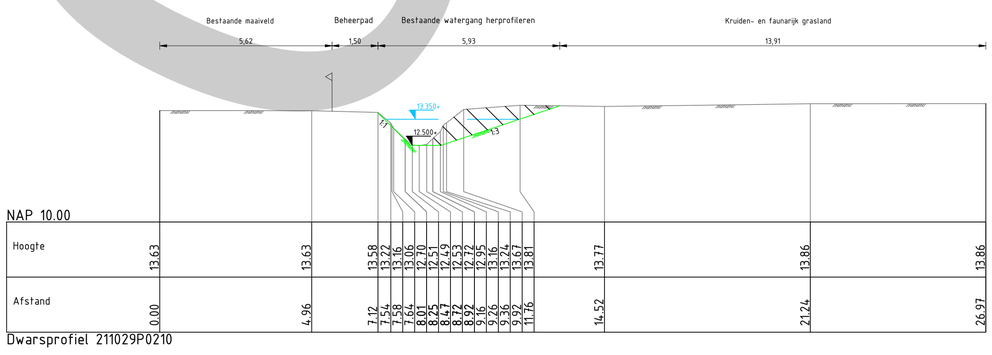

Dwarsprofiel 211029P0210

PROFIEL 6

Schaal 1:100

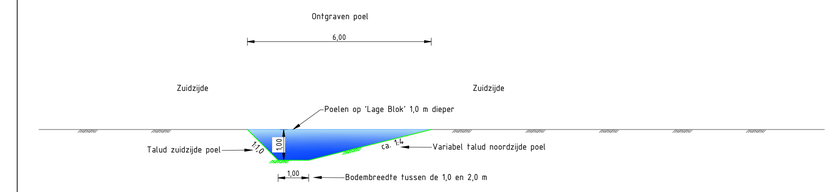

PRINCIPE PROFIEL ONDIEPE GEDEELTE POEL SMALLE VARIANT (6M BREED)

Schaal 1:100

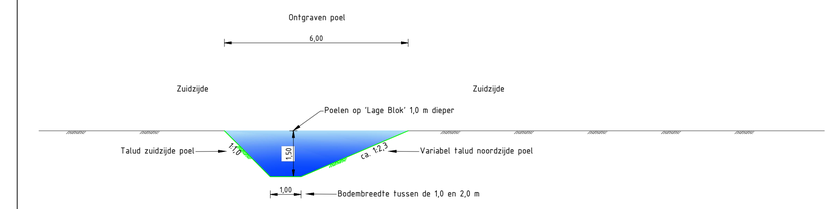

PRINCIPE PROFIEL DIEPE GEDEELTE POEL SMALLE VARIANT (6M BREED)

Schaal 1:100

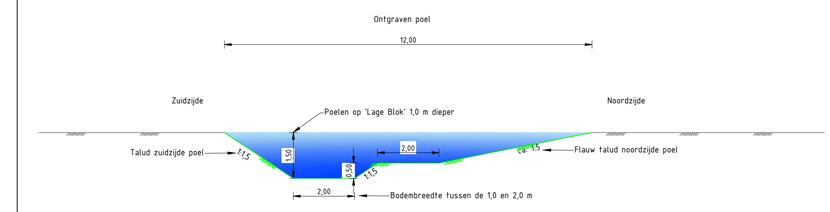

PRINCIPE PROFIEL POEL BREDE VARIANT (12M BREED)

Schaal 1:100

LEGENDA

- Maaiveld (bestaand)
- Maaiveld (nieuw)
- Waterpeil (streefpeil)
- Grond ontgraven
- Grond aanvullen
- Grens eigendom (gewijzigd)

Maten in meters, tenzij anders vermeld
Hoogtematen in meters t.o.v. N.A.P., tenzij anders vermeld

Wijz.	Datum	Get.	Omschrijving:

Project:
EVZ Meerkensloop

Opdrachtgever:
Waterschap Aa en Maas

Omschrijving:
Profielen

Besteknummer: -

Gecontroleerd: | Vrijgegeven:
- | -

Datum: | Datum:
- | -

rps MAKING COMPLEX EASY
A TETRA TECH COMPANY
Landschap en natuur
Ptolemaeuslaan 40 3528 BP Utrecht
T +31 88 99 04 800
W www.rps.nl

Projectnummer:	NL202047177
Projectleider:	M.T. Huiting
Auteur:	K. Pol
Fase:	VO
Logo opdrachtgever:	Waterschap Aa en Maas

Formaat:	A0
Schaal:	1:100
Status:	CONCEPT
Datum:	19-06-2024
Blad:	1 van 1 bladen
Nummer:	NL202047177-102
Wijz:	

CONCEPT